

Legende Fernwärme

Stilllegung **XXXXXX**


Neubau **—**

Reduzierung **▶**


Absperrarmatur **⊗**

Entlüftung/Entleerung **↑**

alle nicht benannten DP müssen 1,0m / 40mm ausgeführt werden

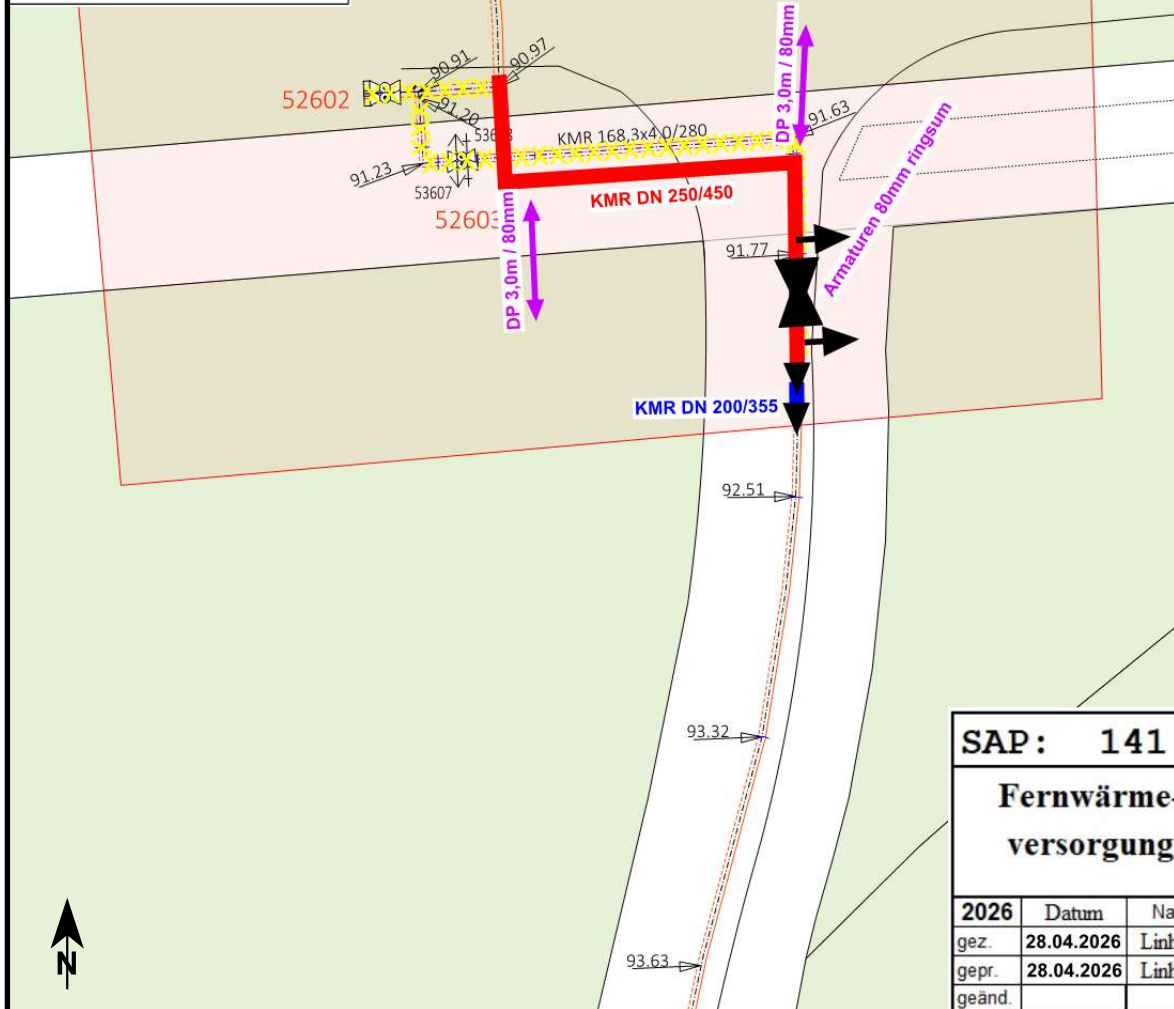

OK Fertiggelände

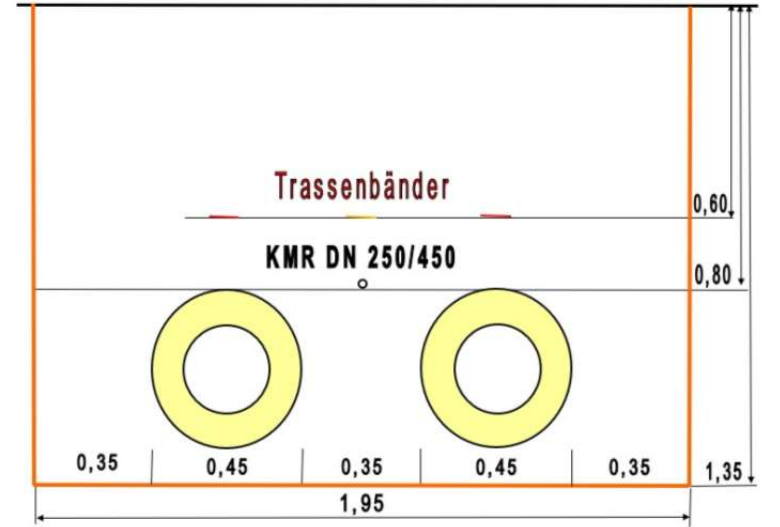

SAP: 141 000 035		Res.: 3464
Fernwärmeversorgung	Umbau LP5 FW-Zuleitung Kerksiek Mörse	Maßstab: 1 : 500
2026	Datum	Name
gez.	28.04.2026	Linhardt
gepr.	28.04.2026	Linhardt
geänd.		
		Plan: 2