



Legende Strom

- Stilllegung ———
- 0,4 kV-Kabel - - - - -
- 20 kV-Kabel - - - - -
- Steuerkabel - - - - -
- Freileitung - - - - -
- Freileitungsmast
- Muffen
- Kabelverteilerschrank (KVS) KVS
- Trafostation (TST) TST

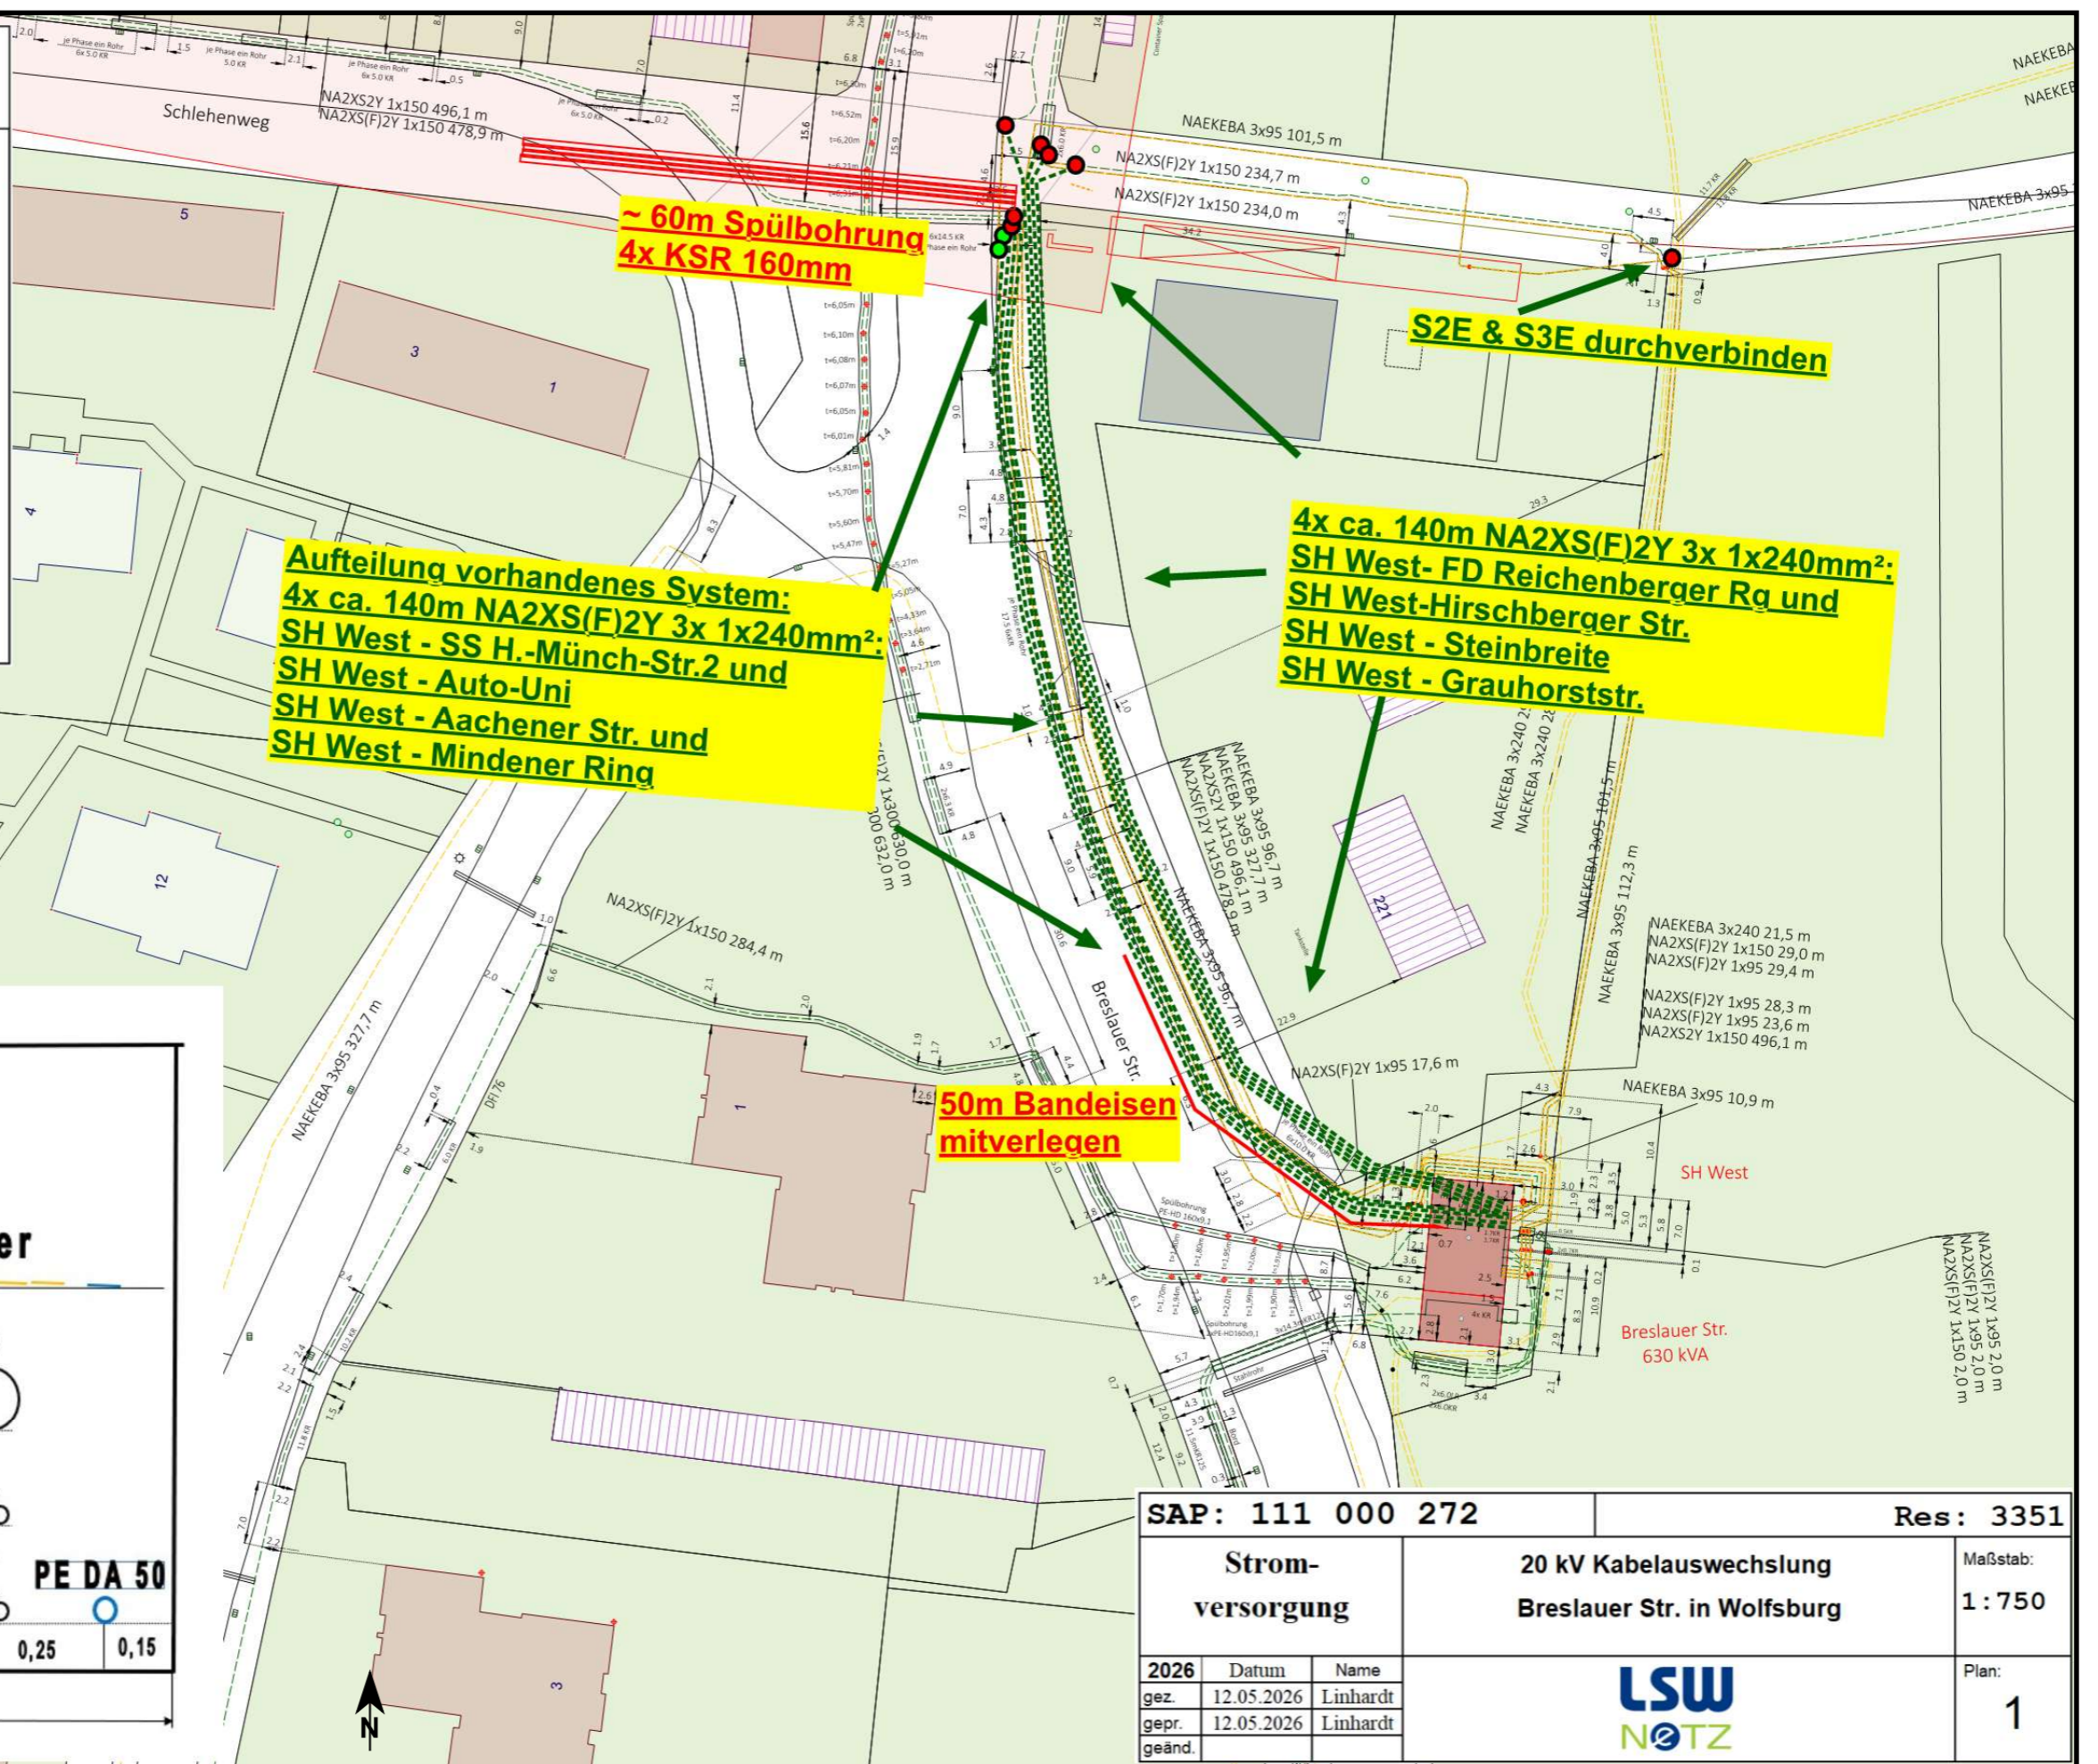

OK Gelände

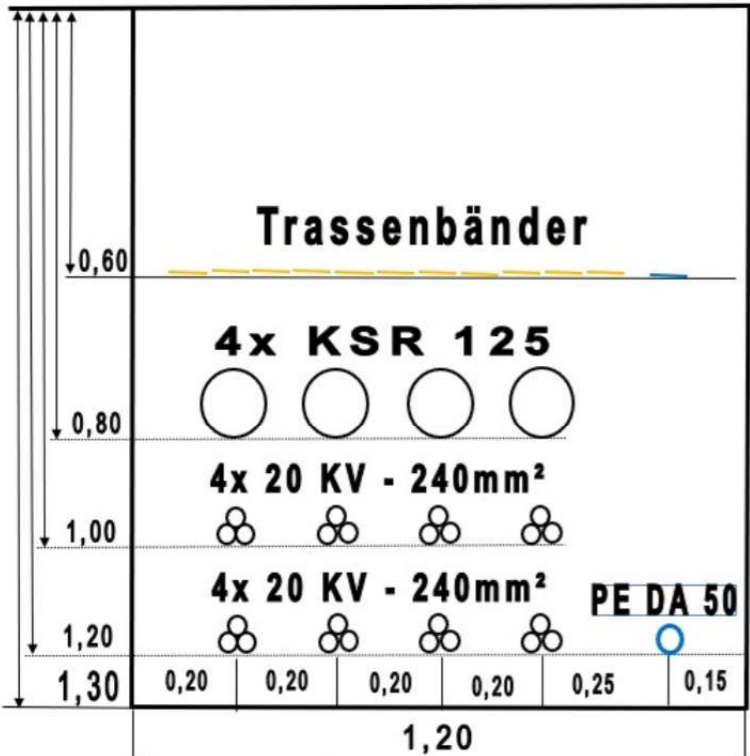

SAP: 111 000 272		Res: 3351												
Stromversorgung	20 kV Kabelauswechslung Breslauer Str. in Wolfsburg	Maßstab: 1 : 750												
<table border="1" style="width: 100%; border-collapse: collapse;"> <tr> <th>2026</th> <th>Datum</th> <th>Name</th> </tr> <tr> <td>gez.</td> <td>12.05.2026</td> <td>Linhardt</td> </tr> <tr> <td>gepr.</td> <td>12.05.2026</td> <td>Linhardt</td> </tr> <tr> <td>geänd.</td> <td></td> <td></td> </tr> </table>	2026	Datum	Name	gez.	12.05.2026	Linhardt	gepr.	12.05.2026	Linhardt	geänd.				Plan: 1
2026	Datum	Name												
gez.	12.05.2026	Linhardt												
gepr.	12.05.2026	Linhardt												
geänd.														