


**Legende Fernwärme**

- Stilllegung XXXXX
- Neubau
- Reduzierung
- Absperrarmatur
- Entlüftung/Entleerung

Alle Dehnpolster müssen 1m / 40mm ausgelegt werden

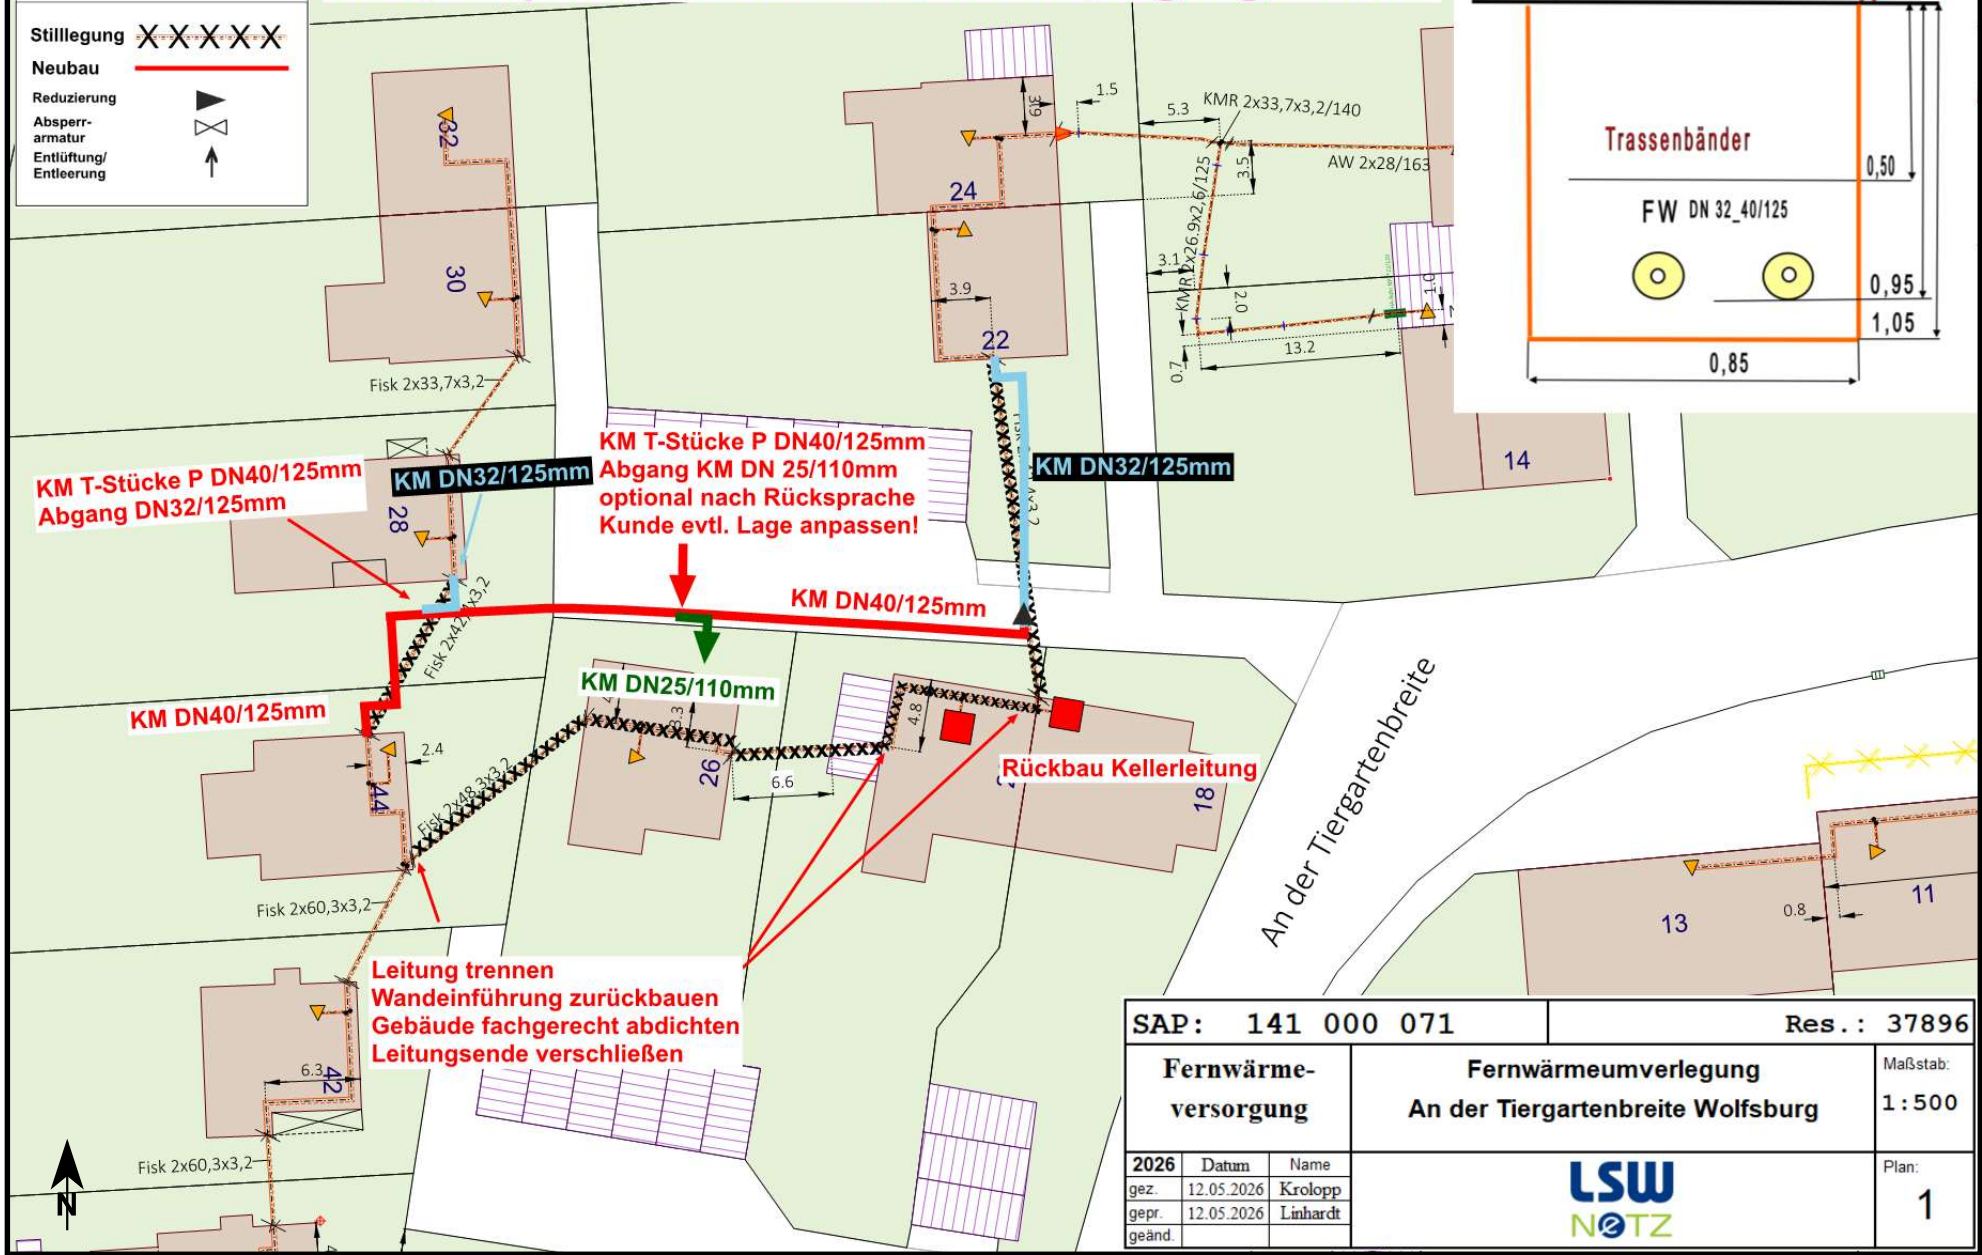

SAP: 141 000 071		Res.: 37896
<b>Fernwärmeversorgung</b>		<b>Fernwärmeumverlegung</b> <b>An der Tiergartenbreite Wolfsburg</b>
		Maßstab: 1 : 500
2026	Datum	Name
gez.	12.05.2026	Krolopp
gepr.	12.05.2026	Linhardt
geänd.		
		Plan: 1