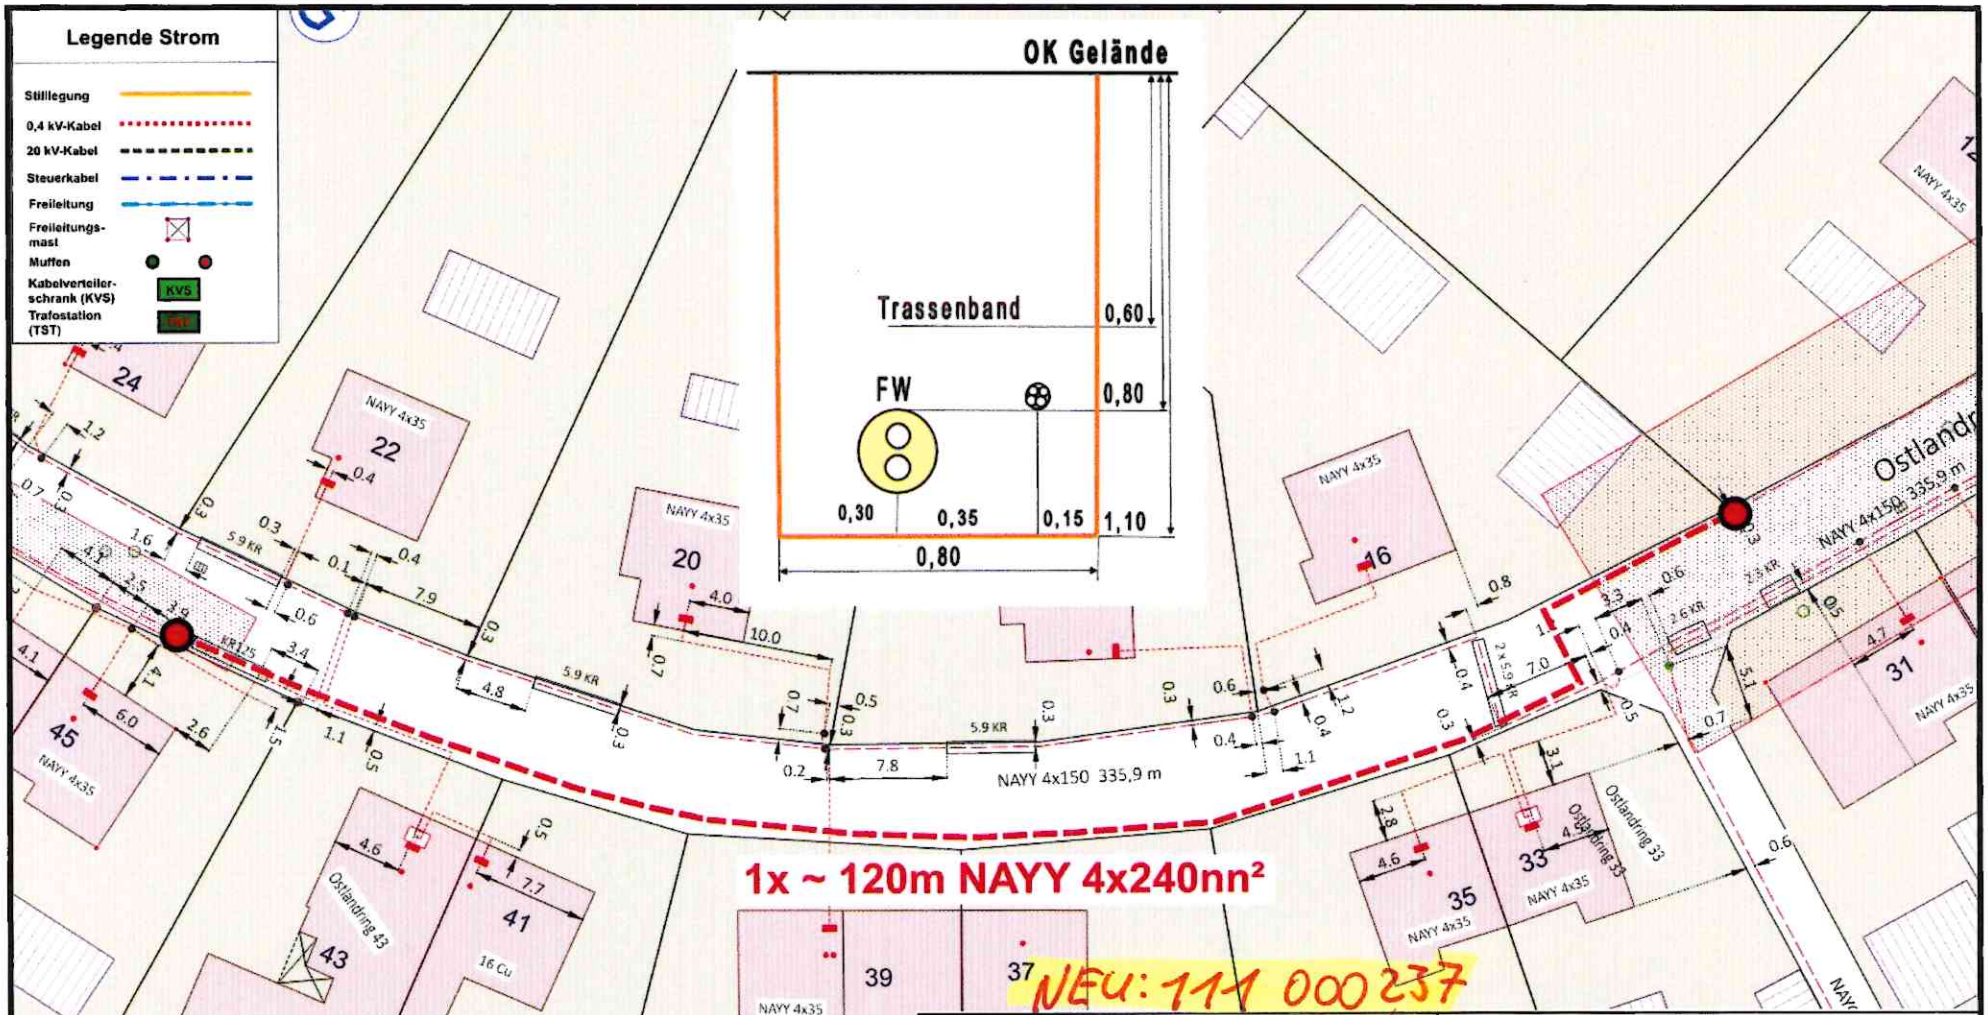

SAP: 111 004 782 alt		Res: 49336
Strom-versorgung	0,4kV-ON-Verstärkung Ehmen Ostlandring 31 - 45	Maßstab: 1:500

2026	Datum	Name
gez.	11.09.2025	Linhardt
gepr.	11.09.2025	Linhardt
geänd.		

LSW NETZ

Plan: 1

Linhardt, Andre

Strom_NS (Bestand) 1 : 500 06.11.2025